




Höhenkote Planung

Gestaltungsplan 1_500

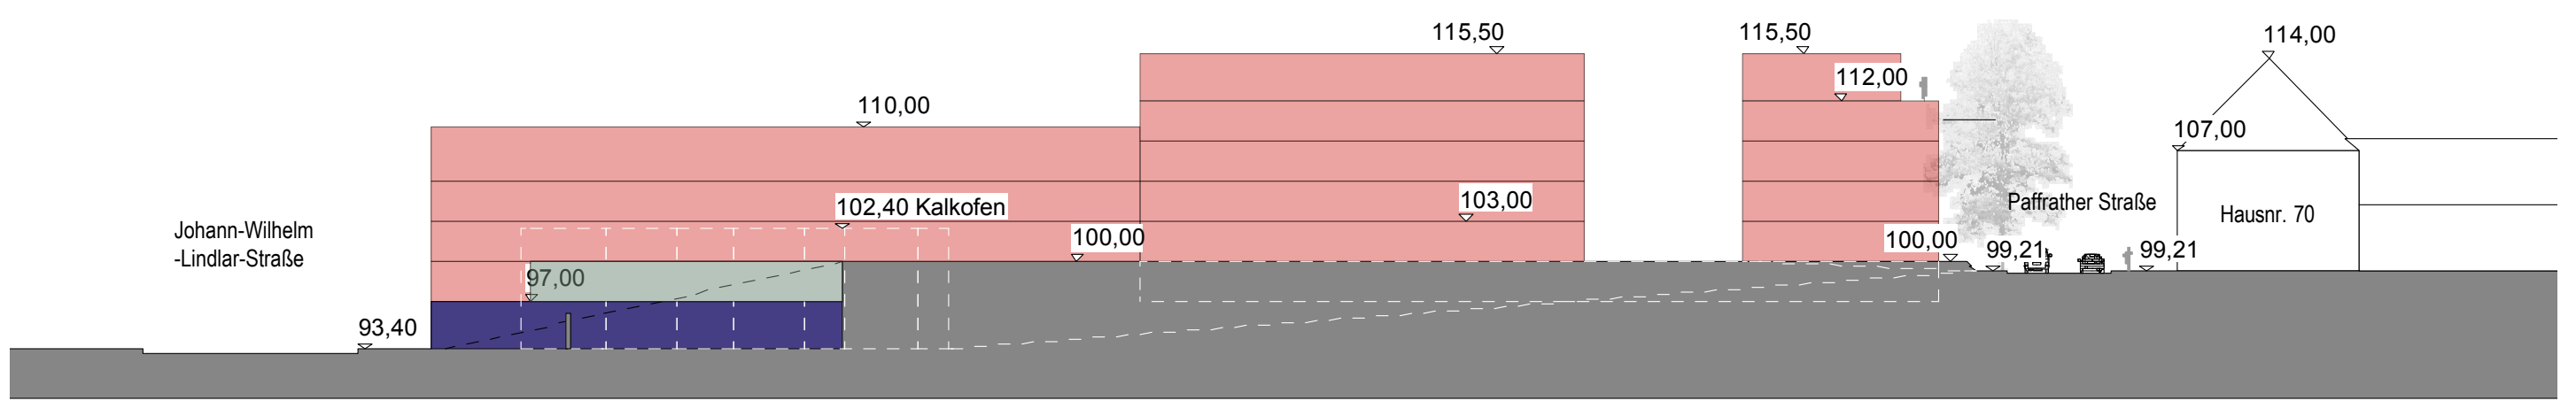

Schnitt BB 1_500

Wohnen Keller Tiefgarage